



ΕΦΗΜΕΡΙΣ ΤΗΣ ΚΥΒΕΡΝΗΣΕΩΣ

ΤΗΣ ΕΛΛΗΝΙΚΗΣ ΔΗΜΟΚΡΑΤΙΑΣ

ΤΕΥΧΟΣ ΤΕΤΑΡΤΟ **Αρ. Φύλλου 263**

15 Μαρτίου 2005

ΠΕΡΙΕΧΟΜΕΝΑ

ΑΠΟΦΑΣΕΙΣ

ΑΠΟΦΑΣΕΙΣ

Αριθ. 515/F.αιγ. - παρ. (1)

Καθορισμός των ορίων αιγιαλού και δημιουργία ζώνης παραλίας στη θέση «Κατσούλια - Λειβαδάκι», Δήμου Καρύστου, Ν. Ευβοίας.

Ο ΓΕΝΙΚΟΣ ΓΡΑΜΜΑΤΕΑΣ ΠΕΡΙΦΕΡΕΙΑΣ
ΣΤΕΡΕΑΣ ΕΛΛΑΔΑΣ

Έχοντας υπόψη:

1. Τις διατάξεις του Ν. 3200/1955 «περί διοικητικής αποκεντρώσεως» όπως τροποποιήθηκαν και ισχύουν σήμερα με τα Ν.Δ. 532/1970, Β.Δ. 704/1970, Β.Δ. 705/1970, Β.Δ. 192/1972, Π.Δ. 71/1984, Π.Δ. 347/1986, Ν. 2026/1992 και Π.Δ. 97/1993.

2. Τις διατάξεις του Π.Δ. 551/1988 «Οργάνωση Νομαρχιών - Οργάνωση Οικονομικών Υπηρεσιών» (ΦΕΚ 259 τ.Α').

3. Τις διατάξεις του άρθρου 19 παρ.5 του Ν.2344/1995, του άρθρου 52 παρ.6 του Ν. 2218/1994, του άρθρου 4 παρ.7 του Ν. 2240/1994, δυνάμει των οποίων αρμοδιότητες του Υπουργείου Οικονομικών που είχαν μεταβιβασθεί στους Νομάρχες, ανήκουν στον Περιφερειακό Δ/ντή, σε συνδυασμό με αυτές του άρθρου 14 παρ.2 του Ν. 2399/ 1996, με τις οποίες προβλέπεται η κατάργηση των θέσεων των Περ/κών Δ/ντών, οι αρμοδιότητες πλέον του οποίου περιήλθαν στο Γενικό Γραμματέα της Περιφέρειας και ασκούνται από τον Αναπλ/τή Περ/κό Δ/ντή.

4. Τις διατάξεις του τετάρτου εδαφίου της παρ.2 του άρθρου 1 και της παρ.6 του ιδίου άρθρου του Ν. 2503/1997 «περί διοίκησης, οργάνωσης, στελέχωσης της Περιφέρειας, ρύθμιση θεμάτων για την Τοπική Αυτ/ση και άλλες διατάξεις» (ΦΕΚ 107 τ.Α'), σύμφωνα με τις οποίες οι Περιφερειακές Υπηρεσίες του Υπουργείου Οικονομικών, που συγκροτούσαν την Περιφερειακή Διοίκηση του Νομού ή της Νομαρχίας, δεν υπήχθησαν στην ενιαία οργανική μονάδα της Περιφέρειας, ούτε καταργήθηκαν, αλλά αποτελούν από 1.9.1997 Υπηρεσίες του Υπουργείου Οικονομικών.

5. Το υπ' αριθμ. 28979/31.7.1997 έγγραφο της Δ/νσης Διοίκησης του Υπ. Εσωτερικών Δημ. Διοίκησης και Αποκέντρωσης, σύμφωνα με το οποίο οι αρμοδιότητες του Γεν. Γραμματέα Περιφέρειας σε θέματα Υπηρεσιών του Υπ. Οικονομικών, μεταφέρονται από 1.9.1997 στον Υπουργό Οικονομικών.

6. Την υπ' αριθμ. 14650/ΔΙΟΕ85/17.3.2004 (ΦΕΚ 519 τ.Β'/ 17.3.2004) κοινή απόφαση του Πρωθυπουργού και του Υπουργού Οικονομίας και Οικονομικών, περί καθορισμού αρμοδιοτήτων των Υφυπουργών Οικονομίας και Οικονομικών.

7. Τις διατάξεις της παρ. 21 του άρθρου 46 του Ν. 3220/2004 (ΦΕΚ 15τ.Α'), «μέτρα αναπτυξιακής και κοινωνικής πολιτικής - αντικειμενοποίηση του φορολογικού ελέγχου και άλλες διατάξεις» δυνάμει των οποίων από 10.4.2004, οι αρμοδιότητες του Υπουργού Οικονομίας και Οικονομικών, οι οποίες ανήκαν ή είχαν μεταβιβαστεί στους Νομάρχες μέχρι την έναρξη λειτουργίας των Νομαρχιακών Αυτοδιοικήσεων και αφορούν θέματα του Υπουργείου Οικονομίας και Οικονομικών, που εξαιρέθηκαν από την κατάργηση με τις διατάξεις της παρ.2 του άρθρου 39 του Ν.2218/1994, περιέρχονται στους Γενικούς Γραμματείς Περιφερειών, πλην των θεμάτων ΥΔΕ.

8. Την υπ' αριθμ. 1063649/790/Α0006/3.8.2004 απόφαση του Υπουργού Οικονομίας και Οικονομικών «περί καταγραφής και διοικητικής κωδικοποίησης των αρμοδιοτήτων σε θέματα Υπηρεσιών του Υπουργείου Οικονομίας και Οικονομικών, που περιέρχονται στους Γεν. Γραμματείς Περιφερειών κατά τις διατάξεις της παρ.21 του άρθρου 46 του Ν. 3220/2004».

9. Τις διατάξεις του Ν. 2971/2001 (ΦΕΚ 285 τ.Α'/19.12.2001) «περί αιγιαλού, παραλίας και άλλες διατάξεις».

10. Την από 29.6.2004 έκθεσή της κατά το άρθρο 3 του Ν. 2971/2001 αρμόδιας Επιτροπής καθορισμού των ορίων του αιγιαλού - παραλίας - παλ. αιγιαλού, που καθόρισε τα όρια αιγιαλού - παραλίας στη θέση «Κατσούλια - Λειβαδάκι», Δήμου Καρύστου, Ν. Ευβοίας.

11. Τα από Μαΐου 2004, με κλίμακα 1:1000 κτηματολογικά - υψομετρικά διαγράμματα του τοπογράφου μηχανικού Γεωργίου Δ. Μιχαήλ, σε δύο (2) πινακίδες, που ελέγχθηκαν για την ακρίβεια της αποτύπωσης στις 28.5.2004 από τον Τριαντ. Πουρνή, τεχνολόγο μηχανικό της Τ.Υ.Δ.Κ. και θεωρήθηκαν την ίδια ημερομηνία από τον Αν. Γιαννόπουλο, Προϊστάμενο της Τ.Υ.Δ.Κ. Ν. Ευβοίας, όπως ορίζουν οι διατάξεις του άρθρου 4 παρ.2 του Ν. 2971/2001 και συνοδεύουν την Έκθεση της προαναφερόμενης Επιτροπής.

12. Τη σύμφωνη γνώμη του Γενικού Επιτελείου Ναυτικού, που διατυπώθηκε στο Φ.544.5/1092/04/Σ.1388/ 19.10.2004 έγγραφό του.

13. Το Φ. 121/2298/04/25.1.2005 έγγραφο της Κτηματικής Υπηρεσίας Ν. Ευβοίας.

14. Την υπ' αριθμ. 87/11.1.2005 απόφαση Γ.Γ. Περ. Στερ. Ελλάδος «Κατανομή αρμοδιοτήτων στις Οργανικές Μονάδες της Περ. Στερεάς Ελλάδος», αποφασίζουμε:

1. Επικυρώνουμε την από 29.6.2004 έκθεση της κατά το άρθρο 3 του Ν.2971/2001 αρμόδιας Επιτροπής καθορισμού των ορίων του αιγιαλού - παραλίας - παλ. αιγιαλού «περί καθορισμού των ορίων αιγιαλού-παραλίας στη θέση "Κατσούλια-Λειβαδάκι", Δήμου Καρύστου, Ν. Ευβοίας», καθώς και τα από Μαΐου 2004 τοπογραφικά - υψομετρικά διαγράμματα, που τη συνοδεύουν, τα

οποία συντάχθηκαν από τον τοπογράφο μηχανικό Γεώργιο Δ. Μιχαήλ, σε δύο (2) πινακίδες, με κλίμακα 1:1000, που ελέγχθηκαν για την ακρίβεια της αποτύπωσης από τον Τριαντ. Πουρνή Τεχνολόγο Μηχανικό της Τ.Υ.Δ.Κ. στις 28.5.2004 και θεωρήθηκαν την ίδια ημερομηνία από τον Αν. Γιαννόπουλο, πολιτικό μηχανικό, Προϊστάμενο της Τ.Υ.Δ.Κ. Ν. Ευβοίας, όπως ορίζουν οι διατάξεις του άρθρου 4 παρ.2 του Ν.2971/2001.

2. Στα παραπάνω κτηματολογικά διαγράμματα καθορίσθηκαν από την αρμόδια Επιτροπή, όπως πιο πάνω αναφέρεται:

α) η οριογραμμή του αιγιαλού με κόκκινη συνεχή πολυγωνική γραμμή με στοιχεία 1,2,...21,22, της οποίας οι κορυφές εξασφαλίζονται με συντεταγμένες του κρατικού τριγωνομετρικού δικτύου.

β) η οριογραμμή της παραλίας με κίτρινη συνεχή πολυγωνική γραμμή με στοιχεία 1',2',...21',22', της οποίας οι κορυφές εξασφαλίζονται με συντεταγμένες του κρατικού τριγωνομετρικού δικτύου, σε σταθερή απόσταση δέκα (10) μέτρων από την οριογραμμή του αιγιαλού, για να εξυπηρετηθούν οι σκοποί της παρ. 2 του άρθρου 1 και της παρ. 3 του άρθρου 2 του Ν. 2971/2001.

3. Αποφαίνεται ότι δεν υπάρχει παλαιός αιγιαλός.

4. Δεν υπάρχουν κτίσματα στη ζώνη παραλίας.

Η παρούσα απόφαση μαζί με την έκθεση και το διάγραμμα που προαναφέραμε, να δημοσιευθούν στην Εφημερίδα της Κυβερνήσεως, σύμφωνα με τις διατάξεις της παρ. 5 του άρθρου 5 του Ν. 2971/2001.

Λαμία, 21 Φεβρουαρίου 2005

Ο Γενικός Γραμματέας Περιφέρειας
ΚΩΝΣΤΑΝΤΙΝΟΣ ΕΞΑΡΧΟΣ

ΕΚΘΕΣΗ
επιτροπής καθορισμού ορίων αιγιαλού παραλίας

Για τον καθορισμό το πρώτον των ορίων αιγιαλού-παραλίας στη θέση «Κατσούλια - Λειβαδάκι, Δήμου Καρύστου, Ν. Ευβοίας.

Στα Κατσούλια, Λειβαδάκι, Καρύστου, σήμερα 29.6.2004, ημέρα Τρίτη, οι υπογραφόμενοι:

1) Αθηνά Μπούρικα, τοπ/φος μηχ/κός ΠΕ/Α, Προϊσταμένη Κτηματικής Υπηρεσίας Ν. Ευβοίας, σαν Πρόεδρος,

2) Δημήτρης Προκάκης, τοπ/φος μηχ/κός ΠΕ/Δ, υπάλληλος Κτηματικής Υπηρεσίας Ν. Ευβοίας, σαν μέλος,

3) Μανώλης Ζερβάκης, υποπλ/ρχος Λ.Σ., Λιμενάρχης Υ/Λ.Χ Καρύστου, σαν μέλος,

4) Χαράλαμπος Σκούντζος, τοπ/φος μηχ/κός ΠΕ/Α, αναπλ/της Δ/ντή Χ.Ο.Π., Νομ/κής Αυτ/σης Εύβοιας, σαν μέλος, (κωλυομένου του τακτικού μέλους)

5) (Ο Δ/ντής ΠΕ.ΧΩ. Στ. Ελλάδας, που αποτελεί το 5ο μέλος δεν προσήλθε) που αποτελούμε την Επιτροπή καθορισμού ορίων αιγιαλού-παραλίας, η σύνθεση της οποίας καθορίστηκε βάσει των διατάξεων του άρθρου 3 του Ν. 2971/2001 «περί αιγιαλού-παραλίας και άλλες διατάξεις» και με την αριθμ. 1214/19.5.2004 Απόφαση του Προϊσταμένου της Οικονομικής Επιθεώρησης Στερεάς Ελλάδας του Υπουργείου Οικονομίας και Οικονομικών, που συγκλήθηκε με την αριθμ. Φ121/1021/25.6.2004 πρόσκληση του Προέδρου της, μεταβήκαμε επί τόπου στην περιοχή που προαναφέραμε την 29.6.2004.

Αφού λάβαμε υπόψη:

1. Την από 2.6.2004 αίτηση της εταιρείας με την επωνυμία «ΤΕΧΝΟΜΕΤΑΛ Χ. Τσαμπαθώνη-Επισκευές Πλοίων και Εργοστασίων», με την οποία διαβιβάζονται θεωρημένα διαγράμματα και ζητείται ο καθορισμός των ορίων αιγιαλού-παραλίας στην πιο πάνω περιοχή.

2. Τα από Μαΐου 2004 τοπογραφικά διαγράμματα του τοπογράφου μηχανικού Γεωργίου Δ. Μιχαήλ, με κλίμακα 1:1000, σε (2) πινακίδες, που ελέγχθηκαν για την ακρίβεια της αποτύπωσης στις 28.5.2004 από τον Τριαντ. Πουρνή, Τεχνολόγο Μηχανικό της Τ.Υ.Δ.Κ. και θεωρήθηκαν την ίδια ημερομηνία από τον Αν. Γιαννόπουλο πολ. Μηχανικό ΠΕ, Προϊστάμενο της Τ.Υ.Δ.Κ. Ν. Ευβοίας, όπως ορίζουν οι διατάξεις του άρθρου 4 παρ.2 του Ν.2971/2001.

3. Τις διατάξεις του Ν. 2971/2001 (ΦΕΚ 285τ.Α'/ 19.12.2001) «περί αιγιαλού-παραλίας».

4. Την από επιτόπιο μετάβαση σχηματισθείσα αντίληψη για το πλάτος της βρεχόμενης ζώνης της ξηράς και άλλα συναφή στοιχεία που προβλέπονται από το άρθρο 9 του Ν. 2971/2001 και ειδικότερα:

α) τη γεωμορφολογία του εδάφους:

ι) η μορφολογία της ακτής συνίσταται στο ανατολικό της τμήμα από βραχώδη πρανή με ύψη στέψης που κυμαίνονται από 3μ. έως 9μ. ενώ στο δυτικό τμήμα αυτής από χαλαρά ιζήματα (αμμώδης) που έχουν προκύψει από την αποσάθρωση-διάβρωση των μητρικών πετρωμάτων της ακτής και τα οποία έχουν εύρος που κυμαίνεται από 10μ. έως 30μ. και υψόμετρα αυχένα της τάξης του 1,5μ.

ιι) της ακτής συνέχονται εκτάσεις λοφώδεις και χέρσες με έδαφος ημιβραχώδες, εκτός σχεδίου και αδόμητες.

ιιι) το φυσικό όριο βλάστησης συνίσταται από αραιή χαμηλή ποώδη φυσική βλάστηση επί αμμώδους εδάφους στο δυτικό τμήμα που σε συνδυασμό με τα χαμηλά υψόμετρα, περιελήφθη στον αιγιαλό, ενώ στο ανατολικό τμήμα επί των πρανών υπάρχει θαμνώδης φυσική βλάστηση.

β) το γεγονός ότι στην περιοχή δεν εντοπίστηκαν παράκτιοι φυσικοί πόροι.

γ) ότι η περιοχή έχει νότιο προσανατολισμό, είναι εκτεθειμένη κυρίως σε νότιους ανέμους έντασης 6-8 Β. και βρίσκεται εντός του όρμου Καρύστου με μικρό ανάπτυγμα πελάγους και ως εκ τούτου αναμένεται μικρή ένταση κυματικού πεδίου στην ακτή.

δ) τη μορφολογία του πυθμένα ο οποίος έχει αμμώδη σύσταση και ήπιες κλίσεις με μικρά βάθη θάλασσας κοντά στην ακτή και ως εκ τούτου η επίδραση του κύματος στην ακτή είναι μικρή, αφού η θραύση του κύματος και η εκτόνωση της ενέργειας του γίνεται σε μεγάλη απόσταση από την ακτογραμμή.

ε) τη μη ύπαρξη τεχνικών έργων στην περιοχή.

στ) τη μη ύπαρξη εγκεκριμένων χωροταξικών κατευθύνσεων και χρήσεων γης που επηρεάζουν την παράκτια ζώνη.

ζ) τη μη ύπαρξη καταγεγραμμένων δημοσίων κτημάτων.

η) το ότι δεν υφίσταται κτηματολόγιο.

θ) τη μη ύπαρξη ευπαθών οικοσυστημάτων και προστατευόμενων περιοχών.

5. Για τον καθορισμό της οριογραμμής παραλίας η Επιτροπή αφού έλαβε υπόψη τις διατάξεις των άρθρων 1 (παρ.2), 2 (παρ.3) και 7 (παρ.1 και 5) του Ν. 2971/2001 και συνεκτιμώντας τα δεδομένα, ότι δηλαδή πρόκειται για περιοχή που διέπεται από τις εκτός σχεδίου πολεοδομικές διατάξεις, αδόμητη, με παραλιακό δρόμο μόνο σε ένα τμήμα αυτής, προτείνει τη δημιουργία ζώνης παραλίας πλάτους δέκα (10) μέτρων, που θεωρείται απαραίτητη για την επικοινωνία ξηράς και θάλασσας και τανάπαλιν καθώς και για την εξυπηρέτηση κοινωφελών σκοπών (για την εκτέλεση έργων υποδομής κλιμάκων ί προσπέλασης κ.λ.π.).

Ύστερα από τα παραπάνω η Επιτροπή, αποφασίζει:

1) Καθορίζει επί των παραπάνω τοπογραφικών διαγραμμάτων:

α. Την οριογραμμή του αιγιαλού με κόκκινη συνεχή πολυγωνική γραμμή 1,2...21,22, της οποίας οι κορυφές εξασφαλίζονται με συντεταγμένες από το κρατικό τριγωνομετρικό δίκτυο.

β. Την οριογραμμή της παραλίας με κίτρινη συνεχή πολυγωνική γραμμή 1',2'...21',22', της οποίας οι κορυφές εξασφαλίζονται με συντεταγμένες από το κρατικό τριγωνομετρικό δίκτυο. Η οριογραμμή παραλίας καθορίζεται κατά τρόπο που να απέχει παντού σταθερή απόσταση δέκα (10) μέτρων από την οριογραμμή του αιγιαλού, για να εξυπηρετηθούν οι σκοποί της παρ.2 του άρθρου 1 της παρ.3 του άρθρου 2 και της παρ.1 του άρθρου 7 του Ν. 2971/2001.

2) Αποφαίνεται ότι δεν υπάρχει παλαιός αιγιαλός.

3) Δεν υπάρχουν κτίσματα στη ζώνη παραλίας.

Η Επιτροπή

ΑΘΗΝΑ ΜΠΟΥΡΙΚΑ
ΔΗΜΗΤΡΗΣ ΠΡΟΚΑΚΗΣ
ΕΜΜΑΝΟΥΗΛ ΖΕΡΒΑΚΗΣ
Χ. ΣΚΟΥΝΤΖΟΣ

ΚΤΗΜΑΤΟΛΟΓΙΚΟΣ ΠΙΝΑΚΑΣ

α/α	Όνομα – Επών.	Όνομα πατέρα	Διεύθυνση κατοικίας	Εμβαδόν ιδιοκτησίας	
				Μονάδα	Εμβαδόν
1	Κληρ. Σαραβάνου		Κάρυστος		
2	Δήμος Καρύστου				
3					

ΙΔΙΟΚΤΗΣΙΑ ΚΛΗΡ. ΣΑΡΑΒΑΝΟΥ

ΙΔΙΟΚΤΗΣΙΑ ΔΗΜΟΥ ΚΑΡΥΣΤΟΥ

ΑΜΜΟΥΔΙΑ

ΒΡΑΧΙΑ

ΟΧΕΤΟΣ

ΑΣΦΑΛΤΟΣ

ΘΑΛΑΣΣΑ

Β


ΥΠΟΜΝΗΜΑ ΕΠΙΤΡΟΠΗΣ

1. Το παρόν τοπογραφικό διάγραμμα συνοδεύει την από 24-06-έκθεση της Επιτροπής καθορισμού ορίων αιγιαλού-παραλίας.
2. 1,2,...,21,22 (κόκκινη): οριογραμμή αιγιαλού
   1',2',...,21',22' (κίτρινη): οριογραμμή παραλίας
   (μπλε): οριογραμμή παλαιού αιγιαλού
3. Για τον καθορισμό των οριογραμμών δεν ελήφθησαν υπόψη κτίσματα.
4. Οι κορυφές των οριογραμμών εξασφαλίζονται με συντεταγμένες του κρατικού τριγωνομετρικού δικτύου.
5. Καθορίζεται ζώνη παραλίας πλάτους 10 μέτρων, για να εξυπηρετηθούν οι σκοποί της παρ.2 του άρθρου 1 και της παρ.3 του άρθρου 2 του Ν 2971/01.
6. Η Επιτροπή δεν διαπίστωσε ότι υφίσταται παλαιός αιγιαλός

Η ΕΠΙΤΡΟΠΗ

1. ΑΘΗΝΑ ΜΠΟΥΡΙΚΑ ΤΟΠ/ΦΟΣ ΜΗΧ/ΚΟΣ ΠΕΙΑ
2. ΔΗΜΗΤΡΗΣ ΠΡΟΚΑΚΗΣ ΤΟΠ/ΦΟΣ ΜΗΧ/ΚΟΣ ΠΕΙΑ
3. ΥΠΟΠΛΟΙΑΡΧΟΣ Λ.Σ. ΖΕΡΒΑΚΗΣ ΕΜΜΑΝΟΥΗΛ
4. Χ. Σαουντζος - Τοπ. Μηχ. ΠΕ/Α'
5.



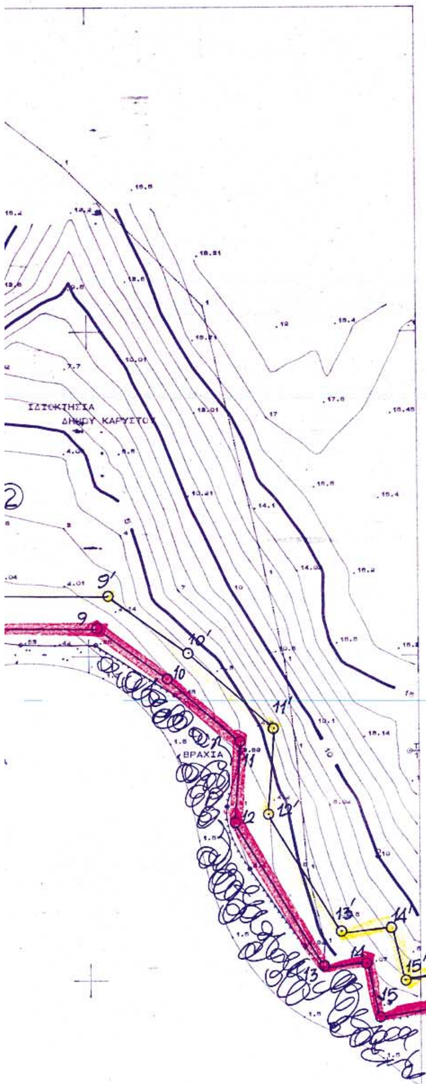


ΥΠΟΜΝΗΜΑ

	Πρανές
	Πολυγωνομετρική στάση
	Οριο Αιγιαλού
	Οριο Παραλίας
	Συρματόπλεγμα – Οριο ιδιοκτησίας
	Δρόμος / Καλαμιές
	Βράχια / 1/Π Μονόροφο–πλακ. / 2/Π Διόροφο–πλακ.
	Κτίσμα – καλύβι

α/α	X[m]	Y[m]

ΠΙΝΑΚΑΣ ΣΥΝΤΕΤΑΓΜΕΝΩΝ ΠΑΛΑΙΟΥ ΑΙΓΙΑΛΟΥ

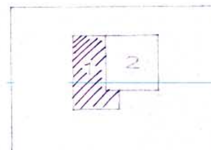


Διάγραμμα διαίρεσης

α/α	X[m]	Y[m]
1	-7077.98	-28201.67
2	-7078.08	-28142.51
3	-7067.86	-28111.29
4	-7008.73	-28083.98
5	-6955.14	-28048.96
6	-6929.10	-28032.94
7	-6883.04	-27999.97
8	-6829.51	-27991.39
9	-6797.23	-27991.84
10	-6776.10	-28007.43
11	-6754.36	-28027.02
12	-6756.12	-28052.03
13	-6729.40	-28096.47
14	-6715.58	-28096.17
15	-6712.01	-28111.26

ΠΙΝΑΚΑΣ ΣΥΝΤΕΤΑΓΜΕΝΩΝ ΑΙΓΙΑΛΟΥ

α/α	X[m]	Y[m]
1'	-7087.98	-28201.69
2'	-7088.08	-28140.92
3'	-7076.01	-28104.04
4'	-7013.59	-28075.21
5'	-6960.50	-28040.51
6'	-6934.64	-28024.61
7'	-6886.95	-27990.47
8'	-6830.24	-27981.38
9'	-6793.88	-27961.89
10'	-6769.77	-27999.67
11'	-6744.04	-28022.86
12'	-6745.92	-28049.58
13'	-6724.19	-28085.73
14'	-6708.78	-28083.79
15'	-6704.60	-28099.95


ΠΙΝΑΚΑΣ ΣΥΝΤΕΤΑΓΜΕΝΩΝ ΠΑΡΑΛΙΑΣ

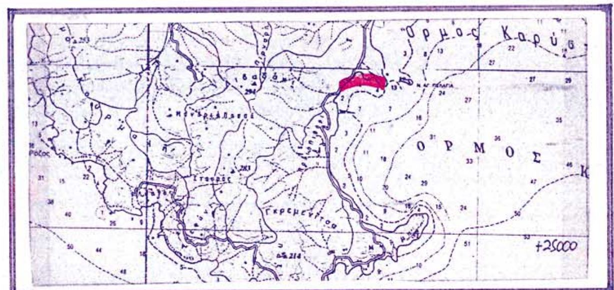

ΑΠΟΣΠΑΣΜΑ ΔΙΑΓΡΑΜΜΑΤΟΣ 1/50000

ΤΕΧΝΙΚΟ ΓΡΑΦΕΙΟ ΜΕΛΕΤΩΝ – ΚΑΤΑΣΚΕΥΩΝ ΓΕΩΡΓΙΟΣ ΔΗΜΗΤΡΙΟΥ ΜΙΧΑΗΛ ΑΓΡΟΝΟΜΟΣ ΤΟΠΟΓΡΑΦΟΣ ΜΗΧΑΝΙΚΟΣ ΕΘΝΙΚΟΥ ΜΕΤΣΟΒΙΟΥ ΠΟΛΥΤΕΧΝΕΙΟΥ		ΔΙΕΥΘΥΝΣΗ ΓΡΑΦΕΙΟΥ ΑΙΟΛΟΥ 13 – ΚΑΡΥΣΤΟΣ τηλ. 224025950 ΚΙΝ 6932 825686 email = gemic@tee.gr
ΘΕΜΑ ΣΧΕΔΙΟΥ	ΕΡΓΟ	ΧΑΡΑΞΗ ΑΙΓΙΑΛΟΥ – ΠΑΡΑΛΙΑΣ
	ΕΡΓΟΔΟΤΗΣ	Χρήστος Τσαμπαφόνης
	ΘΕΣΗ	"Κατσούλια" Λειβαδάκι Δ. Καρύστου
ΠΕΡΙΓΡΑΦΗ ΣΧΕΔΙΟΥ	ΤΟΠΟΓΡΑΦΙΚΟ ΔΙΑΓΡΑΜΜΑ	ΑΡΙΘΜΟΣ ΣΧΕΔΙΟΥ: – 1 ΚΛΙΜΑΚΑ: 1/1000
ΜΕΛΕΤΗΘΗΚΕ		ΗΜΕΡΟΜΗΝΙΑ : Μάιος 2004
ΓΕΩΡΓΙΟΣ ΜΙΧΑΗΛ ΑΓΡ. ΤΟΠΟΓΡΑΦΟΣ ΜΗΧΑΝΙΚΟΣ ΕΛΕΓΧΘΗΚΕ ΧΑΛΚΙΔΑ 28/05/04 Ο ΜΗΧΑΝΙΚΟΣ Τ.Υ. ΤΡΙΑΝ. ΠΟΥΡΝΗΣ ΤΕΧΝ. ΜΗΧ. ΘΕΩΡΗΘΗΚΕ ΧΑΛΚΙΔΑ 28/05/04 Ο ΠΡΟΪΣΤΑΜΕΝΟΣ ΤΥΔΚ Ν. ΕΥΒΟΙΑΣ Τ.Υ. ΑΝ. ΠΑΝΝΕΠΟΥΛΟΣ ΠΟΛ. ΜΗΧ. ΠΕ		ΣΦΡΑΓΙΔΑ – ΥΠΟΓΡΑΦΗ ΓΕΩΡΓΙΟΣ ΔΗΜ. ΜΙΧΑΗΛ ΑΓΡΟΝΟΜΟΣ ΤΟΠΟΓΡΑΦΟΣ ΜΗΧΑΝΙΚΟΣ ΕΘΝΙΚΟΥ ΜΕΤΣΟΒΙΟΥ ΠΟΛΥΤΕΧΝΕΙΟΥ ΜΕΛΟΣ Τ.Ε.Ε ΑΡΙΘΜΟΣ ΜΗΤΡΩΟΥ 5746 ΚΑΡΥΣΤΟΣ ΕΥΒΟΙΑΣ ΤΗΛ
ΠΡΟΒΟΛΙΚΟ ΣΥΣΤΗΜΑ Ισαπέχουσα αζιμουθιακή προβολή ΗΑΤΤ ΚΕΝΤΡΟ ΦΥΛΛΟΥ ΧΑΡΤΗ ΦΧ ΚΑΡΥΣΤΟΣ φο = 38 15 λο = 0 45 Από Αθήνα		ΑΚΡΙΒΕΣ ΦΩΤΟΤΥΠΙΚΟ ΑΝΤΙΓΡΑΦΟ ΧΑΛΚΙΔΑ 29/06/04 Ο Προϊστάμενος ΑΘΗΝΑ ΜΠΟΥΡΙΚΑ ΤΟΠ/ΦΟΣ ΜΗΧ/ΚΟΣ ΠΕ/Α

ΕΘΝΙΚΟ ΤΥΠΟΓΡΑΦΕΙΟ
Για τεχνικούς λόγους στο σχεδιάγραμμα έγινε σμίκρυνση κατά ποσοστό 31 %

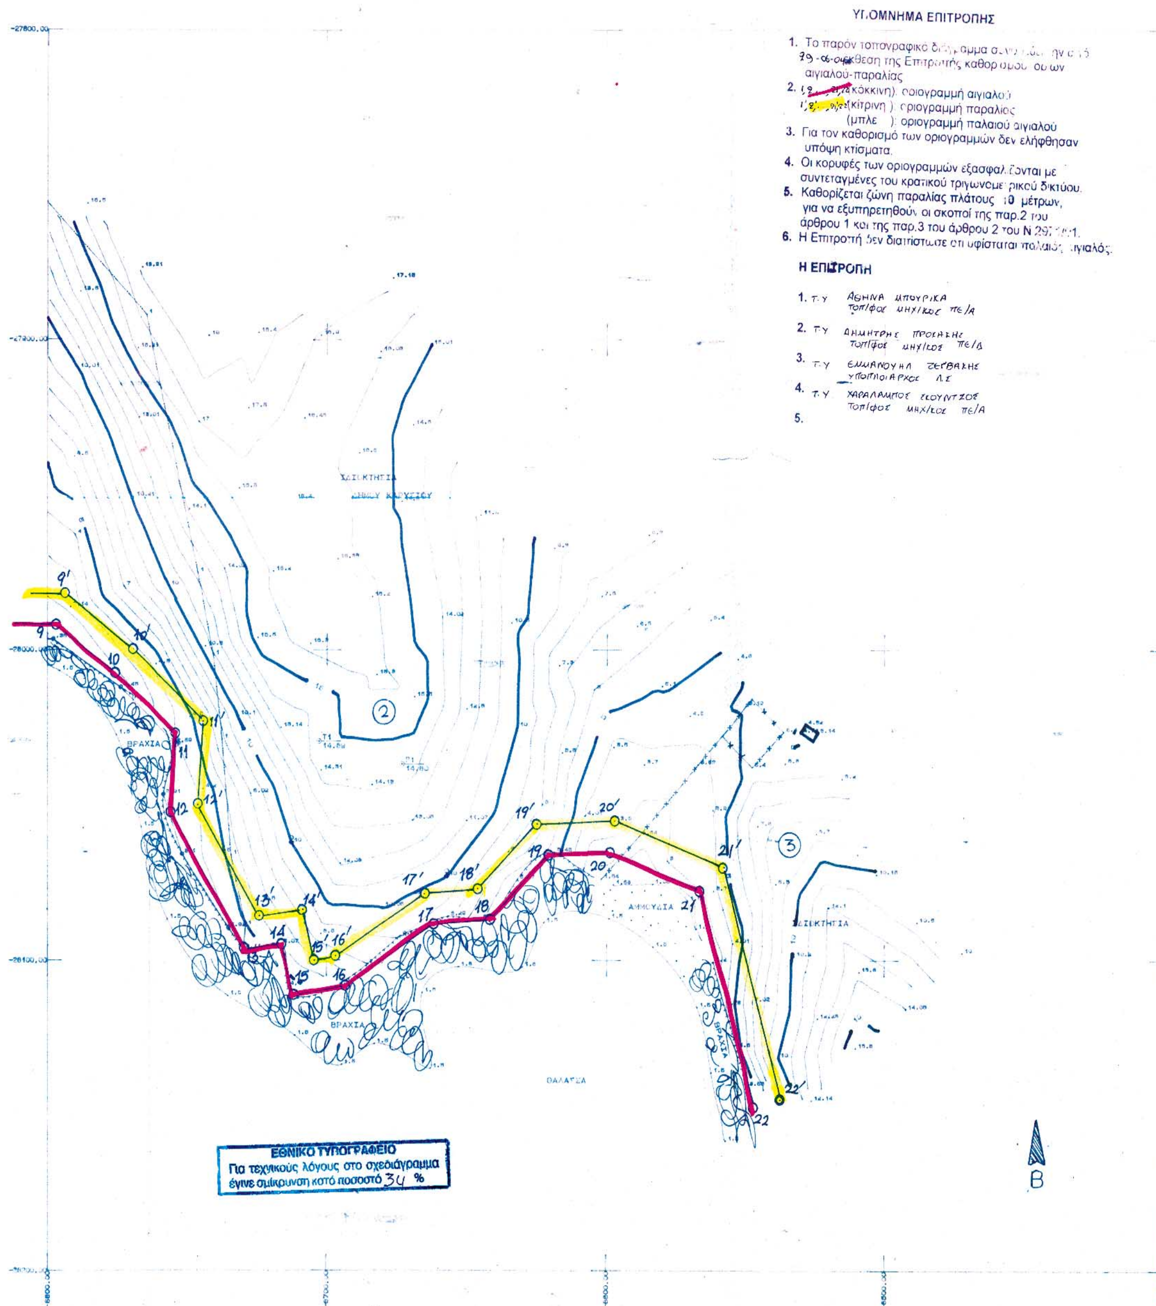
ΥΠΟΜΝΗΜΑ ΕΠΙΤΡΟΠΗΣ
1. Το παρόν τοπογραφικό διάγραμμα
19-06-04 έκθεση της Επιτροπής καθορισμού
αιγιαλού-παραλίας
2. (κόκκινη): οριογραμμή αιγιαλού
(κίτρινη): οριογραμμή παραλίας
(μπλε): οριογραμμή παλαιού αιγιαλού
3. Για τον καθορισμό των οριογραμμών δεν ελήφθησαν υπόψη κτίσματα.
4. Οι κορυφές των οριογραμμών εξασφαλίζονται με συντεταγμένες του κρατικού τριγωνομετρικού δικτύου.
5. Καθορίζεται ζώνη παραλίας πλάτους 10 μέτρων, για να εξυπηρετηθούν οι σκοποί της παρ.2 του άρθρου 1 και της παρ.3 του άρθρου 2 του Ν
6. Η Επιτροπή δεν διαπίστωσε ότι υφίσταται παλαιός αιγιαλός.
Η ΕΠΙΤΡΟΠΗ
1. Τ.Υ ΑΘΗΝΑ ΜΠΟΥΡΙΚΑ ΤΟΠ/ΦΟΣ ΜΗΧ/ΚΟΣ ΠΕ/Α
2. Τ.Υ ΔΗΜΗΤΡΗΣ ΠΡΟΚΑΚΗΣ ΤΟΠ/ΦΟΣ ΜΗΧ/ΚΟΣ ΠΕ/Α
3. Τ.Υ ΕΜΜΑΝΟΥΗΛ ΖΕΡΒΑΚΗΣ ΥΠΟΠΛΟΙΑΡΧΟΣ Λ.Σ
4. Τ.Υ ΧΑΡΑΛΑΜΠΟΣ ΓΚΟΥΝΤΖΟΣ ΤΟΠ/ΦΟΣ ΜΗΧ/ΚΟΣ ΠΕ/Α
5.
ΒΡΑΧΙΑ
ΘΑΛΑΣΣΑ
ΑΜΜΟΥΔΙΑ
Β
ΕΘΝΙΚΟ ΤΥΠΟΓΡΑΦΕΙΟ
Για τεχνικούς λόγους στο σχεδιάγραμμα έγινε σμίκρυνση κατά ποσοστό 34 %

ΥΠΟΜΝΗΜΑ ΕΠΙΤΡΟΠΗΣ

1. Το παρόν τοπογραφικό διάγραμμα συνοδεύει την από 29-06-04 έκθεση της Επιτροπής καθορισμού ορίων αιγιαλού-παραλίας
2. 1,2,...,21,22 (κόκκινη): οριογραμμή αιγιαλού
   1',2',...,21',22' (κίτρινη): οριογραμμή παραλίας
   (μπλε): οριογραμμή παλαιού αιγιαλού
3. Για τον καθορισμό των οριογραμμών δεν ελήφθησαν υπόψη κτίσματα.
4. Οι κορυφές των οριογραμμών εξασφαλίζονται με συντεταγμένες του κρατικού τριγωνομετρικού δικτύου.
5. Καθορίζεται ζώνη παραλίας πλάτους 10 μέτρων, για να εξυπηρετηθούν οι σκοποί της παρ.2 του άρθρου 1 και της παρ.3 του άρθρου 2 του Ν.2971/01.
6. Η Επιτροπή δεν διαπίστωσε ότι υφίσταται παλαιός αιγιαλός.

Η ΕΠΙΤΡΟΠΗ

1. Τ.Υ. ΑΘΗΝΑ ΜΠΟΥΡΙΚΑ ΤΟΠ/ΦΟΣ ΜΗΧ/ΚΟΣ ΠΕ/Α
2. Τ.Υ. ΔΗΜΗΤΡΗΣ ΠΡΟΣΚΑΣΗΣ ΤΟΠ/ΦΟΣ ΜΗΧ/ΚΟΣ ΠΕ/Δ
3. Τ.Υ. ΕΜΜΑΝΟΥΗΛ ΖΕΡΒΑΚΗΣ ΥΠΟΠΛΟΙΑΡΧΟΣ Λ.Σ.
4. Τ.Υ. ΧΑΡΑΛΑΜΠΟΣ ΣΚΟΥΝΤΖΟΣ ΤΟΠ/ΦΟΣ ΜΗΧ/ΚΟΣ ΠΕ/Α
5.

Β

ΥΠΟΜΝΗΜΑ

	Πρανές
	Πολυγωνομετρική στάση
	Όριο Αιγιαλού
	Όριο Παραλίας
	Συρματόπλεγμα – Όριο Ιδιοκτησίας
	Δρόμος — Καλαμιές
	Βράχια — 1/Π Μονόροφο-πλακ., 2/Π Διώροφο-πλακ.
	Κτίσμα – καλύβι

α/α	X[m]	Y[m]

ΠΙΝΑΚΑΣ ΣΥΝΤΕΤΑΓΜΕΝΩΝ ΠΑΛΑΙΟΥ ΑΙΓΙΑΛΟΥ

Διάγραμμα διαίρεσης

α/α	X[m]	Y[m]
9	-6797.23	-27991.84
10	-6776.10	-28007.43
11	-6754.36	-28027.02
12	-6756.12	-28052.03
13	-6729.40	-28096.47
14	-6715.58	-28096.17
15	-6712.01	-28111.26
16	-6693.21	-28108.26
17	-6661.82	-28088.30
18	-6641.62	-28086.93
19	-6620.90	-28066.14
20	-6598.94	-28065.39
21	-6566.72	-28077.90
22	-6547.13	-28147.83

ΠΙΝΑΚΑΣ ΣΥΝΤΕΤΑΓΜΕΝΩΝ ΑΙΓΙΑΛΟΥ

α/α	X[m]	Y[m]
9'	-6793.88	-27981.89
10'	-6769.77	-27999.67
11'	-6744.04	-28022.86
12'	-6745.92	-28049.58
13'	-6724.19	-28085.73
14'	-6708.78	-28083.79
15'	-6704.60	-28099.95
16'	-6696.83	-28098.71
17'	-6665.04	-28078.50
18'	-6646.05	-28077.21
19'	-6625.19	-28056.78
20'	-6597.23	-28055.33
21'	-6558.44	-28070.39
22'	-6537.50	-28145.13

ΠΙΝΑΚΑΣ ΣΥΝΤΕΤΑΓΜΕΝΩΝ ΠΑΡΑΛΙΑΣ

Όρμος Κορύ...
ΟΡΜΟΣ
+25000

ΑΠΟΣΠΑΣΜΑ ΔΙΑΓΡΑΜΜΑΤΟΣ 1/50000

ΤΕΧΝΙΚΟ ΓΡΑΦΕΙΟ ΜΕΛΕΤΩΝ – ΚΑΤΑΣΚΕΥΩΝ
ΓΕΩΡΓΙΟΣ ΔΗΜΗΤΡΙΟΥ ΜΙΧΑΗΛ
ΑΓΡΟΝΟΜΟΣ ΤΟΠΟΓΡΑΦΟΣ ΜΗΧΑΝΙΚΟΣ
ΕΘΝΙΚΟΥ ΜΕΤΣΟΒΙΟΥ ΠΟΛΥΤΕΧΝΕΙΟΥ

ΔΙΕΥΘΥΝΣΗ ΓΡΑΦΕΙΟΥ
ΑΙΟΛΟΥ 13 – ΚΑΡΥΣΤΟΣ
τηλ. 224025950 ΚΙΝ 6932 825686
email = gemic@tee.gr

ΘΕΜΑ ΣΧΕΔΙΟΥ		
	ΕΡΓΟ	ΧΑΡΑΞΗ ΑΙΓΙΑΛΟΥ – ΠΑΡΑΛΙΑΣ
	ΕΡΓΟΔΟΤΗΣ	Χρήστος Τσαμπαθώνης
	ΘΕΣΗ	"Κατσούλια" Λειβαδάκι Δ. Καρύστου

ΠΕΡΙΓΡΑΦΗ ΣΧΕΔΙΟΥ	ΤΟΠΟΓΡΑΦΙΚΟ ΔΙΑΓΡΑΜΜΑ	ΑΡΙΘΜΟΣ ΣΧΕΔΙΟΥ: -2
		ΚΛΙΜΑΚΑ: 1/1000

ΜΕΛΕΤΗΘΗΚΕ
ΓΕΩΡΓΙΟΣ ΜΙΧΑΗΛ ΑΓΡ. ΤΟΠΟΓΡΑΦΟΣ ΜΗΧΑΝΙΚΟΣ

ΕΛΕΓΧΘΗΚΕ ΧΑΛΚΙΔΑ 28/05/04 Ο ΜΗΧΑΝΙΚΟΣ Τ.Υ. ΤΡΙΑΝΤ. ΤΟΥΡΝΗΣ ΤΕΧΝ. ΜΗΧ.

ΘΕΩΡΗΘΗΚΕ ΧΑΛΚΙΔΑ 28/05/04 Ο ΠΡΟΪΣΤΑΜΕΝΟΣ Τ.Υ.Δ.Σ. Ν. ΕΥΒΟΙΑΣ Τ.Υ. ΑΝ. ΓΙΑΝΝΟΠΟΥΛΟΣ ΤΟΠ. ΜΗΧ. ΠΕ

ΗΜΕΡΟΜΗΝΙΑ: Μάιος 2004

ΣΦΡΑΓΙΔΑ – ΥΠΟΓΡΑΦΗ

ΓΕΩΡΓΙΟΣ ΔΗΜ ΜΙΧΑΗΛ
ΑΓΡΟΝΟΜΟΣ ΤΟΠΟΓΡΑΦΟΣ ΜΗΧΑΝΙΚΟΣ
ΕΘΝΙΚΟΥ ΜΕΤΣΟΒΙΟΥ ΠΟΛΥΤΕΧΝΕΙΟΥ
ΜΕΛΟΣ Τ.Ε.Ε ΑΡΙΘΜΟΣ ΜΗΤΡΩΟΥ 5746...
ΚΑΡΥΣΤΟΣ ΕΥΒΟΙΑΣ ΤΗΛ 2224025950

ΠΡΟΒΟΛΙΚΟ ΣΥΣΤΗΜΑ
Ισαπέχουσα αζιμουθιακή προβολή
HATT
ΚΕΝΤΡΟ ΦΥΛΛΟΥ ΧΑΡΤΗ
ΦΧ ΚΑΡΥΣΤΟΣ
φο = 38 15
λο = 0 45
Από Αθήνα

ΕΛΛΗΝΙΚΗ ΔΗΜΟΚΡΑΤΙΑ

ΦΩΤΟΤΥΠΙΚΟ ΑΝΤΙΓΡΑΦΟ
25/01/05
Προϊστάμενος
ΑΘΗΝΑ ΜΠΟΥΡΙΚΑ
ΤΟΠ/ΦΟΣ Μ.

Αριθ. 514/Φ. αιγ. - παρ. (2)

Καθορισμός των ορίων αιγιαλού και δημιουργία ζώνης παραλίας στη θέση «Ατσίτσα», Νήσου Σκύρου, Ν. Ευβοίας.

Ο ΓΕΝΙΚΟΣ ΓΡΑΜΜΑΤΕΑΣ ΠΕΡΙΦΕΡΕΙΑΣ
ΣΤΕΡΕΑΣ ΕΛΛΑΔΑΣ

Έχοντας υπόψη:

1. Τις διατάξεις του Ν. 3200/1955 «περί διοικητικής αποκεντρώσεως» όπως αυτές τροποποιήθηκαν και ισχύουν σήμερα με τα Ν.Δ. 532/1970, Β.Δ. 704/1970, Β.Δ. 704/1970, Β.Δ. 192/1972, Π.Δ. 71/1984, Π.Δ. 347/1986, Ν. 2026/1992 και Π.Δ. 97/1993.

2. Τις διατάξεις του Π.Δ. 551/1988 «Οργάνωση Νομαρχιών-Οργάνωση Οικονομικών Υπηρεσιών» (ΦΕΚ 259 τ.Α').

3. Τις διατάξεις του άρθρου 19 παρ.5 του Ν. 2344/1995, του άρθρου 52 παρ.6 του Ν.2218/1994, του άρθρου 4 παρ.7 του Ν. 2240/1994, δυνάμει των οποίων αρμοδιότητες του Υπουργείου Οικονομικών που είχαν μεταβιβασθεί στους Νομάρχες, ανήκουν στον Περιφερειακό Δ/ντή, σε συνδυασμό με αυτές του άρθρου 14 παρ.2 του Ν. 2399/ 1996, με τις οποίες προβλέπεται η κατάργηση των θέσεων των Περ/κών Δ/ντών, οι αρμοδιότητες πλέον του οποίου περιήλθαν στο Γενικό Γραμματέα της Περιφέρειας και ασκούνται από τον Αναπλ/τή Περ/κό Δ/ντή.

4. Τις διατάξεις του τετάρτου εδαφίου της παρ.2 του άρθρου 1 και της παρ.6 του ιδίου άρθρου του Ν.2503/1997 «περί διοικήσεως, οργάνωσης, στελέχωσης της Περιφέρειας, ρύθμιση θεμάτων για την Τοπική Αυτ/ση και άλλες διατάξεις» (ΦΕΚ 107 τ.Α'), σύμφωνα με τις οποίες οι Περιφερειακές Υπηρεσίες του Υπουργείου Οικονομικών, που συγκροτούσαν την Περιφερειακή Διοίκηση του Νομού ή της Νομαρχίας, δεν υπήχθησαν στην ενιαία οργανική μονάδα της Περιφέρειας, ούτε καταργήθηκαν, αλλά αποτελούν από 1.9.1997 Υπηρεσίες του Υπουργείου Οικονομικών.

5. Το υπ' αριθμ. 28979/31.7.1997 έγγραφο της Δ/νσης Διοικήσης του Υπ. Εσωτερικών Δημ. Διοίκησης και Αποκέντρωσης, σύμφωνα με το οποίο οι αρμοδιότητες του Γεν. Γραμματέα Περιφέρειας σε θέματα Υπηρεσιών του Υπ. Οικονομικών, μεταφέρονται από 1.9.1997 έγγραφο στον Υπουργό Οικονομικών.

6. Την υπ' αριθμ. 14650/ΔΙΟΕ85/17.3.2004 (ΦΕΚ 519 τ.Β'/ 17.3.2004) κοινή απόφαση του Πρωθυπουργού και του Υπουργού Οικονομίας και Οικονομικών, περί καθορισμού αρμοδιοτήτων των Υφυπουργών Οικονομίας και Οικονομικών.

7. Τις διατάξεις της παρ.21 του άρθρου 46 του Ν. 2220/ 2004 (ΦΕΚ 15τ.Α'), «μέτρα αναπτυξιακής και κοινωνικής πολιτικής - αντικειμενοποίηση του φορολογικού ελέγχου και άλλες διατάξεις» δυνάμει των οποίων από 10.4.2004, οι αρμοδιότητες του Υπουργού Οικονομίας και Οικονομικών, οι οποίες ανήκαν ή είχαν μεταβιβαστεί στους Νομάρχες μέχρι την έναρξη λειτουργίας των Νομαρχιακών Αυτοδιοικήσεων και αφορούν θέματα του Υπουργείου Οικονομίας και Οικονομικών, που εξαιρέθηκαν από την κατάργηση με τις διατάξεις της παρ.2 του άρθρου 39 του Ν. 2218/1994, περιέρχονται στους Γενικούς Γραμματείς Περιφερειών, πλην των θεμάτων ΥΔΕ.

8. Την υπ' αριθμ. 1063649/790/Α0006/3.8.2004 απόφαση του Υπουργού Οικονομίας και Οικονομικών «περί καταγραφής και διοικητικής κωδικοποίησης των αρμοδιοτήτων σε θέματα Υπηρεσιών του Υπουργείου Οικονομίας και Οικονομικών, που περιέρχονται στους Γεν. Γραμματείς Περιφερειών κατά τις διατάξεις της παρ.21 του άρθρου 46 του Ν. 3220/2004».

9. Τις διατάξεις του Ν. 2971/2001 (ΦΕΚ 285τ.Α'/ 19.12.2001) «περί αιγιαλού, παραλίας και άλλες διατάξεις».

10. Την από 23.7.2004 έκθεση της κατά το άρθρο 3 του Ν. 2971/2001 αρμόδιας Επιτροπής καθορισμού των ορίων αιγιαλού - παραλίας - παλ. αιγιαλού, που καθόρισε τα όρια αιγιαλού-παραλίας στη θέση «Ατσίτσα», νήσου Σκύρου, Ν. Ευβοίας.

11. Το από Ιουνίου 2004, με κλίμακα 1:500 κτηματολογικό - υψομετρικό διάγραμμα του τοπογράφου μηχανικού Μιχάλη Β. Ανδρούλη, σε μια (1) πινακίδα, που ελέγχθηκε για την ακρίβεια της αποτύπωσης στις 17.6.2004 από τον Δ. Ξυγκόγιαννη, πολ. μηχανικό ΤΕ της Τ.Υ.Δ.Κ. και θεωρήθηκε την ίδια ημερομηνία από τον Αν. Γιαννόπουλο, Προϊστάμενο της Τ.Υ.Δ.Κ. Ν. Ευβοίας, όπως ορίζουν οι διατάξεις του άρθρου 4 παρ.2 του Ν. 2971/2001 και συνοδεύει την Έκθεση της προαναφερόμενης Επιτροπής.

12. Τη σύμφωνη γνώμη του Γενικού Επιτελείου Ναυτικού, που διατυπώθηκε στο Φ.544.5/1211/04/Σ.1492/ 15.11.2004 έγγραφό του.

13. Το Φ. 121/33/26.1.2005 έγγραφο της Κτηματικής Υπηρεσίας Ν. Ευβοίας.

14. Την υπ' αριθμ. 87/11.1.2005 απόφαση Γ.Γ. Περ. Στερ. Ελλάδος «Κατανομή αρμοδιοτήτων στις Οργανικές Μονάδες της Περ. Στερεάς Ελλάδος», αποφασίζουμε:

1. Επικυρώνουμε την από 23.7.2004 έκθεση της κατά το άρθρο 3 του Ν. 2971/2001 αρμόδιας Επιτροπής καθορισμού των ορίων του αιγιαλού - παραλίας- παλ. αιγιαλού «περί καθορισμού των ορίων αιγιαλού - παραλίας στη θέση «Ατισίτσα», νήσου Σκύρου, καθώς και το από Ιουνίου 2004 τοπογραφικό - υψομετρικό διάγραμμα, που τη συνοδεύει, το οποίο συντάχθηκε από τον τοπογράφο μηχανικό Μιχάλη Β. Ανδρούλη, σε μια (1) πινακίδα, με κλίμακα 1:500, που ελέγχθηκε για την ακρίβεια της αποτύπωσης από τον Δ. Ξυγκόγιαννη πολ. Μηχανικό ΤΕ της Τ.Υ.Δ.Κ. στις 17.6.2004 και θεωρήθηκε την ίδια ημερομηνία από τον Αν. Γιαννόπουλο, πολιτικό μηχανικό, Προϊστάμενο του Τ.Υ.Δ.Κ. Ν. Ευβοίας, όπως ορίζουν οι διατάξεις του άρθρου 4 παρ.2 του Ν. 2971/2001.

2. Στο παραπάνω κτηματολογικό διάγραμμα καθορίσθηκαν από την αρμόδια Επιτροπή, όπως πιο πάνω αναφέρεται:

α) η οριογραμμή του αιγιαλού με κόκκινη συνεχή πολυγωνική γραμμή με στοιχεία 1,2,...49,50, της οποίας οι κορυφές εξασφαλίζονται με συντεταγμένες του κρατικού τριγωνομετρικού δικτύου.

β) η οριογραμμή της παραλίας με κίτρινη συνεχή πολυγωνική γραμμή με στοιχεία 1',2',...48',49', της οποίας οι κορυφές εξασφαλίζονται με συντεταγμένες του κρατικού τριγωνομετρικού δικτύου, σε σταθερή απόσταση δέκα (10) μέτρων από την οριογραμμή του αιγιαλού, για να εξυπηρετηθούν οι σκοποί της παρ. 2 του άρθρου 1 και της παρ. 3 του άρθρου 2 του Ν.2971/2001.

3. Αποφαίνεται ότι δεν υπάρχει παλαιός αιγιαλός.

4. Δεν εξαιρούνται τα κτίσματα-κατασκευές που βρίσκονται στη ζώνη παραλίας.

Η παρούσα απόφαση μαζί με την έκθεση και το διάγραμμα που προαναφέραμε, να δημοσιευθούν στην Εφημερίδα της Κυβερνήσεως, σύμφωνα με τις διατάξεις της παρ. 5 του άρθρου 5 του Ν. 2971/2001.

Λαμία, 21 Φεβρουαρίου 2005

Ο Γενικός Γραμματέας Περιφέρειας
ΚΩΝΣΤΑΝΤΙΝΟΣ ΕΞΑΡΧΟΣ

ΕΚΘΕΣΗ
επιτροπής καθορισμού ορίων αιγιαλού παραλίας

Για τον καθορισμό το πρώτον των ορίων αιγιαλού-παραλίας στη θέση «Ατσίτσα», νήσου Σκύρου, Ν. Ευβοίας.

Στην Ατσίτσα, Σκύρου, σήμερα 23.7.2004, ημέρα Παρασκευή, οι υπογραφόμενοι:

1) Αθηνά Μπούρικα, τοπ/φος μηχ/κός ΠΕ/Α, Προϊσταμένη Κτηματικής Υπηρεσίας Ν. Ευβοίας, σαν Πρόεδρος,

2) Ελευθερία Γραμματικού, μηχανικών τοπογραφίας ΤΕ/Δ, υπάλληλος Κτηματικής Υπηρεσίας Ν. Ευβοίας, σαν μέλος, (κωλυομένου του τακτικού μέλους, λόγω άδειας),

3) Αναστάσιος Παγώνης, πλωτάρχης Λ.Σ., Λιμενάρχης Υ/Λ.Χ Κύμης, σαν μέλος,

4) Γεώργιος Βραχνός, πολιτικός μηχ/κός ΠΕ/Α, Δ/ντής Χ.Ο.Π., Νομ/κής Αυτ/σης Εύβοιας, σαν μέλος,

5) (Ο Δ/ντής ΠΕ.ΧΩ. Στ. Ελλάδας, που αποτελεί το 5ο μέλος δεν προσήλθε) που αποτελούμε την Επιτροπή καθορισμού ορίων αιγιαλού-παραλίας, η σύνθεση της οποίας καθορίστηκε βάσει των διατάξεων του άρθρου 3 του Ν. 2971/2001 «περί αιγιαλού-παραλίας και άλλες διατάξεις» και με την αριθμ. 1214/19.5.2004 Απόφαση του Προϊσταμένου της Οικονομικής Επιθεώρησης Στερεάς Ελλάδας του Υπουργείου Οικονομικών,

που συγκλήθηκε με την αριθμ. Φ121/1252/ 16.7.2004 πρόσκληση του Προέδρου της, μεταβήκαμε επί τόπου στην περιοχή που προαναφέραμε την 23.7.2004.

Αφού λάβαμε υπόψη:

1. Το με αριθμ. 1706/17.6.2004 έγγραφο ΤΥΔΚ Ν. Ευβοίας, με το οποίο διαβιβάζεται θεωρημένο διάγραμμα και ζητείται ο καθορισμός των ορίων αιγιαλού-παραλίας στην πιο πάνω περιοχή, με ενδιαφερόμενη την Μαριάννα Ασημενού.

2. Το από Ιούνιου 2004 τοπογραφικό διάγραμμα του τοπογράφου μηχανικού Μιχάλη Β. Ανδρούλη, με κλίμακα 1:200 σε μια (1) πινακίδα, που ελέγχθηκε για την ακρίβεια της αποτύπωσης στις 17.6.2004 από το Δημ. Ξυγκόγιαννη, πολ. μηχανικό ΤΕ της Τ.Υ.Δ.Κ. και θεωρήθηκε την ίδια ημερομηνία από τον Αν. Γιαννόπουλο πολ. Μηχανικό ΠΕ, Προϊστάμενο της Τ.Υ.Δ.Κ. Ν. Ευβοίας, όπως ορίζουν οι διατάξεις του άρθρου 4 παρ.2 του Ν.2971/2001.

3. Τις διατάξεις του Ν. 2971/2001 (ΦΕΚ 285 τ.Α'/ 19.12.2001) «περί αιγιαλού-παραλίας».

4. Την από επιτόπιο μετάβαση σχηματισθείσα αντίληψη για το πλάτος της βρεχόμενης ζώνης της ξηράς και άλλα συναφή στοιχεία, όπως προβλέπονται από το άρθρο 9 του Ν. 2971/2001 και ειδικότερα:

α) τη γεωμορφολογία του εδάφους:

ι) το γεγονός ότι η ακτή είναι κυρίως βραχώδης με ύψη στέψης των πρανών που κυμαίνονται από 3,00 έως 7,00 μέτρων ενώ παρεμβάλλονται μικρά τμήματα αμμώδη εύρους από 2,50 έως 7,00 μέτρων.

ιι) της ακτής συνέχονται εκτάσεις, λοφώδεις, με έδαφος ημιβραχώδες, εκτός σχεδίου, αδόμητες, με χρήση τουριστική.

ιιι) το φυσικό όριο βλάστησης συνίσταται από δενδρώδη φυσική βλάστηση (πεύκα), σε συνδυασμό με θαμνώδη φυσική βλάστηση (σχίνα), που φτάνει μέχρι και το φυσικό πρανές, ενώ στο νότιο τμήμα της υφίστανται προ πολλών ετών λιθόκτιστοι πυλώνες που καταλήγουν στη θάλασσα και που αποτελούσαν γραμμή μεταφοράς σιδηρομεταλλεύματος.

β) το γεγονός ότι οι παράκτιοι φυσικοί πόροι που υπάρχουν στην περιοχή είναι το δάσος πεύκης, που φέρεται ως ιδιωτική δασική έκταση.

γ) ότι η περιοχή έχει κυρίως δυτικό προσανατολισμό και είναι εκτεθειμένη κυρίως σε δυτικούς και βορειοδυτικούς ανέμους έντασης 7-10 Β.

δ) τη μορφολογία του πυθμένα που είναι στις περιοχές της βραχώδους ακτής βραχώδης με βάθη που κυμαίνονται από 0-20μ. σε απόσταση 20μ. από την ακτογραμμή, ενώ στις περιοχές των αμμωδών όρμων η μορφολογία του πυθμένα συνίσταται από κροκάλες με μικρότερα βάθη (0 έως 5μ.) και ομαλές κλίσεις μέχρι την ισοβαθή των 20μ. όπου αρχίζουν απότομες κλίσεις πάνω από 15μ.

ε) το γεγονός ότι πρόκειται για ακτή με μεγάλο ανάπτυγμα πελάγους κυρίως στο Β.Δ. τμήμα, όπου και αναμένεται μεγαλύτερη ένταση κυματικού πεδίου.

στ) τη μη ύπαρξη τεχνικών έργων παρά μόνο την εγκαταλελειμμένη προαναφερόμενη γραμμή μεταφοράς σιδηρομεταλλεύματος, που υφίσταται προ εκατονταετίας.

ζ) τη μη ύπαρξη εγκεκριμένων χωροταξικών κατευθύνσεων και χρήσεων γης που επηρεάζουν την παράκτια ζώνη.

η) τη μη ύπαρξη καταγεγραμμένων δημοσίων κτημάτων, πλην όμως υπάρχουν δασικές εκτάσεις που άλλες φέρονται ως ιδιωτικές άλλες ως διακατεχόμενες.

θ) το ότι υφίσταται κτηματολόγιο.

ι) την ύπαρξη ευπαθών οικοσυστημάτων και προστατευόμενων περιοχών αναφορικά με το υφιστάμενο δάσος πεύκης.

5. Για τον καθορισμό της οριογραμμής παραλίας η Επιτροπή αφού έλαβε υπόψη τις διατάξεις των άρθρων 1 (παρ.2), 2 (παρ.3) και 7 (παρ.1 και 5) του Ν. 2971/2001 και συνεκτιμώντας τα δεδομένα, ότι δηλαδή πρόκειται για περιοχή που διέπεται από τις εκτός σχεδίου πόλης πολεοδομικές διατάξεις, αδόμητη, με τάσεις τουριστικής ανάπτυξης, προτείνει τη δημιουργία ζώνης παραλίας πλάτους δέκα (10) μέτρων, που θεωρείται απαραίτητη για την εξυπηρέτηση της επικοινωνίας της ξηράς με τη θάλασσα και αντίστροφα καθώς και για την εξυπηρέτηση άλλων κοινωφελών σκοπών.

Ύστερα από τα παραπάνω η Επιτροπή, αποφασίζει:

1) Καθορίζει επί του παραπάνω τοπογραφικού διαγράμματος:

α. Την οριογραμμή του αιγιαλού με κόκκινη συνεχή πολυγωνική γραμμή 1,2...49,50, της οποίας οι κορυφές εξασφαλίζονται με συντεταγμένες από το κρατικό τριγωνομετρικό δίκτυο.


β. Την οριογραμμή της παραλίας με κίτρινη συνεχή πολυγωνική γραμμή 1',2' ... 48',49', της οποίας οι κορυφές εξασφαλίζονται με συντεταγμένες από το κρατικό τριγωνομετρικό δίκτυο. Η οριογραμμή παραλίας καθορίζεται κατά τρόπο που να απέχει παντού σταθερή απόσταση δέκα (10) μέτρων από την οριογραμμή του αιγιαλού, για να εξυπηρετηθούν οι σκοποί της παρ.2 του άρθρου 1 της παρ.3 του άρθρου 2 και της παρ.1 του άρθρου 7 του Ν. 2971/2001.


2) Αποφαίνεται ότι δεν υπάρχει παλαιός αιγιαλός.

3) Δεν εξαιρούνται τα κτίσματα-κατασκευές που βρίσκονται στη ζώνη παραλίας.

Η Επιτροπή

ΑΘΗΝΑ ΜΠΟΥΡΙΚΗ
ΕΛΕΥΘΕΡΙΑ ΓΡΑΜΜΑΤΙΚΟΥ
ΑΝΑΣΤΑΣΙΟΣ ΠΑΓΩΝΗΣ
ΓΕΩΡΓΙΟΣ ΒΡΑΧΝΟΣ

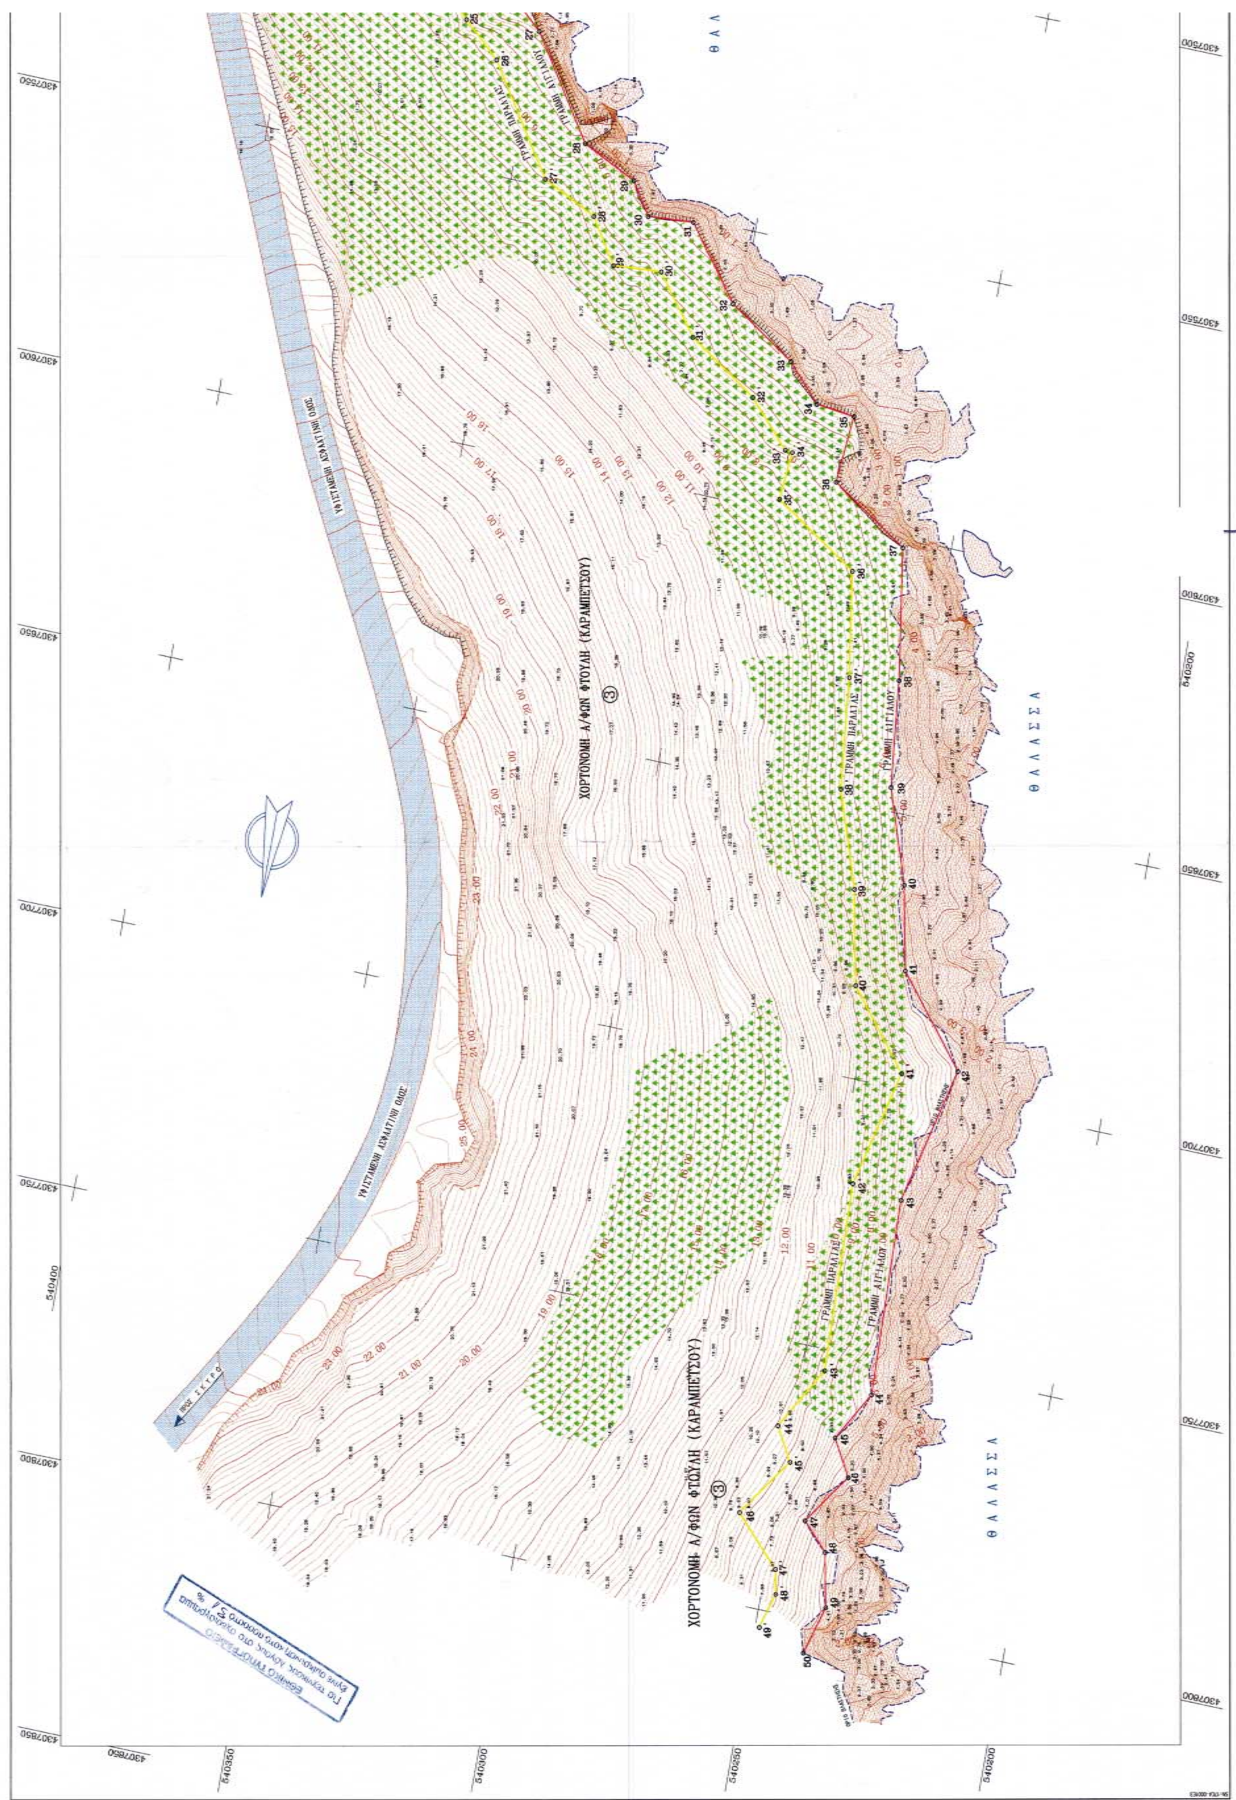
ΥΦΙΣΤΑΜΕΝΗ ΑΣΦΑΛΤΙΝΗ ΟΔΟΣ
ΧΟΡΤΟΝΟΜΗ Α/ΦΩΝ ΦΤΟΥΛΗ (ΚΑΡΑΜΠΕΤΣΟΥ)
ΓΡΑΜΜΗ ΠΑΡΑΛΙΑΣ
ΓΡΑΜΜΗ ΑΙΓΙΑΛΟΥ
ΘΑΛΑΣΣΑ

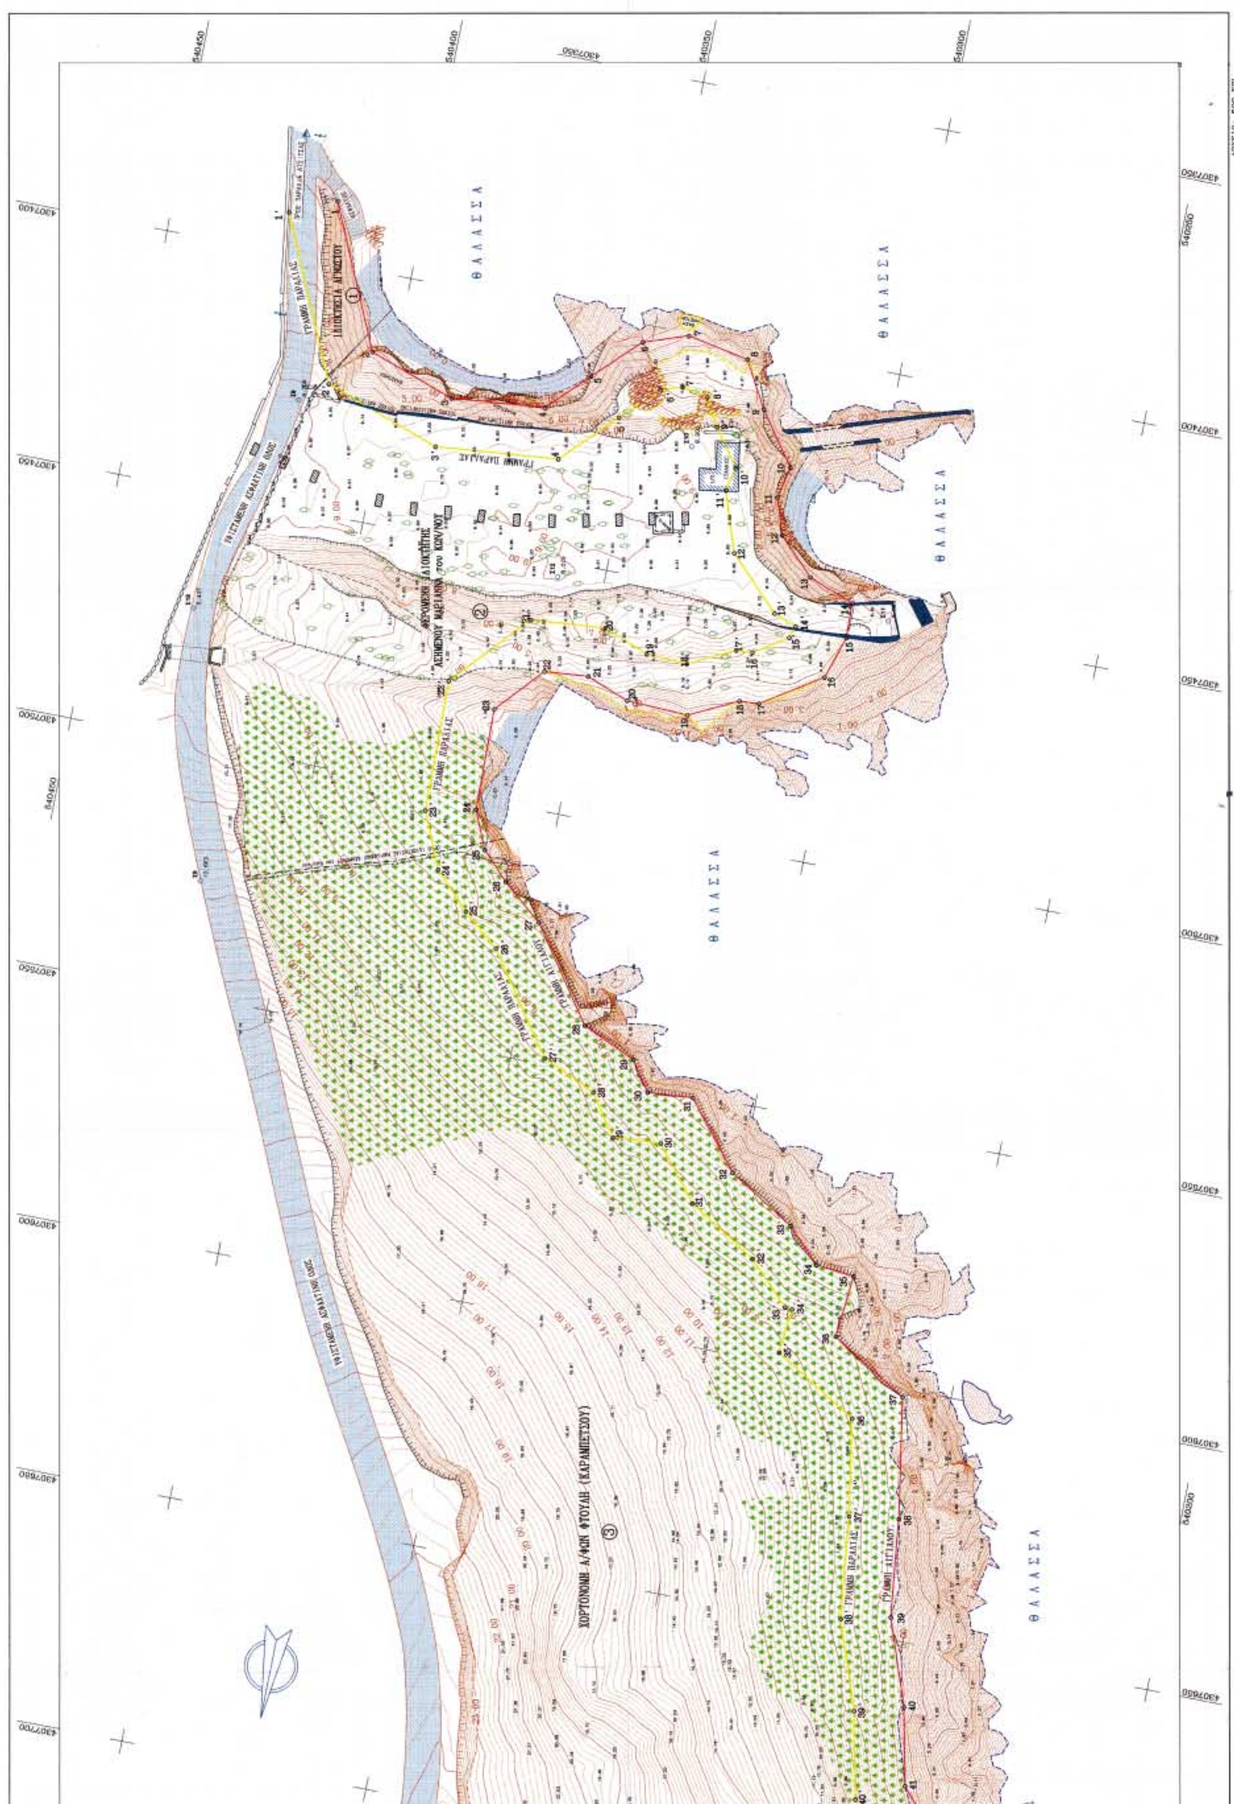
ΘΑΛΑΣΣΑ
ΓΡΑΜΜΗ ΠΑΡΑΛΙΑΣ
ΧΟΡΤΟΝΟΜΗ Α/ΦΩΝ ΦΤΟΥΛΗ (ΚΑΡΑΜΠΕΤΣΟΥ)

ΑΜΜΩΔΗΣ ΠΑΡΑΛΙΑ

ΠΥΚΝΗ ΒΛΑΣΤΗΣΗ ΘΑΜΝΩΝ ΠΕΥΚΟΔΕΝΔΡΩΝ

ΑΜΜΟΣ

ΒΡΑΧΩΔΗΣ ΑΚΤΗ

ΥΠΟΜΝΗΜΑ ΣΥΜΒΟΛΩΝ

- Τριγωνομετρικό
- Στάση
- Συρματόπλεγμα
- Μανδρότοιχος
- Μανδρότοιχος με συρματόπλεγμα
- Μανδρότοιχος με κάγκελο
- Ξηρολιθιά
- Κάγκελο
- Τεχνητό πρανές
- Δένδρο
- Πείσσο-Ακριβής θέση
- Στύλος ΔΕΗ
- Στύλος ΟΤΕ
- Φωτ. σηματοδότης
- Στύλος φωτισμού
- Στύλος διπλού φωτισμού
- Βράχος
- Αμμώδες έδαφος

ΠΑΡΑΤΗΡΗΣΕΙΣ

1.- Οι μετρήσεις πραγματοποιήθηκαν με χρήση συστήματος GPS διπλής συχνότητας τύπου GSR 530 Real Time Kinematik της LEICA Geosystems και γεωδαιτικού σταθμού (Total Stasion) τύπου GTS-701 της TOPCON.
2.- Το διάγραμμα είναι εξαρτημένο από το κρατικό τριγωνομετρικό δίκτυο συντεταγμένων (ΕΓΣΑ '87).
3.- Για την εξάρτηση από το Κ.Τ.Δ.Σ. χρησιμοποιήθηκαν οι συν/νές του τριγ/κού σημείου Τ46 (ΚΑΣΤΡΟ) (Χ=549109.059 Υ=4306209.480 Η=178.000) ΙΙΙ τάξης του Φ.Χ. 1:50000 ΣΚΥΡΟΣ (342).
4.- Υψομετρική αφετηρία: Μέση στάθμη θάλασσας.

ΣΥΝΤ/ΝΕΣ ΚΟΡΥΦΩΝ ΑΙΓΙΑΛΟΥ		
Α/Α	Χ	Ψ
1	540417.566	4307387.544
2	540404.717	4307418.001
3	540387.364	4307422.053
4	540368.443	4307420.261
5	540360.019	4307412.310
6	540351.771	4307403.595
7	540342.951	4307400.551
8	540330.507	4307402.926
9	540325.390	4307412.114
10	540317.875	4307422.604
11	540319.312	4307428.966
12	540318.854	4307438.239
13	540309.702	4307443.450
14	540300.387	4307447.013
15	540300.231	4307454.038
16	540303.006	4307462.683
17	540314.883	4307470.411
18	540318.773	4307470.651
19	540328.444	4307475.486
20	540340.907	4307474.902
21	540349.475	4307471.659
22	540358.276	4307472.403
23	540368.779	4307481.774
24	540366.424	4307502.287
25	540363.152	4307509.889
26	540357.718	4307515.372
27	540349.665	4307522.058
28	540336.606	4307540.613
29	540325.634	4307545.490
30	540321.598	4307551.369
31	540312.478	4307550.704
32	540301.718	4307564.125
33	540288.295	4307572.329
34	540281.650	4307578.990
35	540273.925	4307579.787
36	540275.065	4307592.391
37	540259.579	4307601.716
38	540255.579	4307625.915
39	540253.339	4307645.602
40	540247.228	4307662.891
41	540243.939	4307678.446
42	540229.982	4307694.561
43	540236.601	4307720.140
44	540235.404	4307756.603
45	540241.015	4307765.913
46	540237.002	4307772.610
47	540243.946	4307782.056
48	540238.905	4307788.998
49	540236.794	4307797.026
50	540239.588	4307808.132

ΣΥΝΤ/ΝΕΣ ΚΟΡΥΦΩΝ ΠΑΡΑΛΙΑΣ		
Α/Α	Χ	Ψ
1'	540426.627	4307391.643
2'	540412.074	4307424.026
3'	540388.596	4307432.215
4'	540363.872	4307429.872
5'	540353.546	4307419.379
6'	540346.368	4307412.309
7'	540342.208	4307410.873
8'	540336.971	4307411.873
9'	540333.850	4307417.476
10'	540328.615	4307424.782
11'	540329.685	4307429.533
12'	540325.583	4307441.639
13'	540315.286	4307452.021
14'	540310.655	4307453.793
15'	540311.440	4307456.241
16'	540318.128	4307460.592
17'	540321.422	4307460.795
18'	540330.583	4307465.375
19'	540338.852	4307464.988
20'	540348.056	4307461.503
21'	540363.039	4307462.769
22'	540376.846	4307477.988
23'	540376.388	4307504.430
24'	540371.588	4307515.582
25'	540364.479	4307522.756
26'	540357.077	4307528.902
27'	540343.195	4307548.628
28'	540332.278	4307553.480
29'	540326.594	4307561.759
30'	540316.992	4307561.060
31'	540308.426	4307571.745
32'	540294.530	4307580.238
33'	540286.218	4307588.571
34'	540284.774	4307588.720
35'	540285.589	4307597.727
36'	540268.692	4307607.902
37'	540265.488	4307627.297
38'	540263.147	4307647.862
39'	540256.676	4307665.604
40'	540253.189	4307683.041
41'	540240.978	4307697.139
42'	540246.643	4307719.028
43'	540245.495	4307753.974
44'	540252.683	4307765.698
45'	540248.999	4307772.045
46'	540257.142	4307783.121
47'	540248.067	4307792.020
48'	540247.112	4307796.561
49'	540249.148	4307803.199



ΝΟΜΑΡΧΙΑΚΗ ΑΥΤΟΔ/ΣΗ ΕΥΒΟΙΑΣ
Τ.Υ.Δ.Κ.

ΤΟΠΟΓΡΑΦΙΚΟ ΔΙΑΓΡΑΜΜΑ

ΚΑΘΟΡΙΣΜΟΥ ΟΡΙΩΝ ΑΙΓΙΑΛΟΥ - ΠΑΡΑΛΙΑΣ

ΠΕΡΙΟΧΗ ΑΤΣΙΤΣΑ
ΔΗΜΟΥ ΣΚΥΡΟΥ
ΝΟΜΟΥ ΕΥΒΟΙΑΣ

ΕΝΔΙΑΦΕΡΟΜΕΝΟΣ
ΚΩΝ/ΝΟΣ ΑΣΗΜΕΝΟΣ

ΑΝΑΔΟΧΟΣ ΜΕΛΕΤΗΤΗΣ	ΥΠΟΓΡΑΦΗ	Ο ΣΥΝΤΑΞΑΣ	ΗΜΕΡΟΜΗΝΙΑ ΣΥΝΤΑΞΑΣ	ΥΠΟΓΡΑΦΗ
ΜΙΧΑΗΛ Β. ΑΝΔΡΟΥΛΗΣ ΔΙΠΛ. ΤΟΠΟΓΡΑΦΟΣ ΜΗΧ. Ε.Μ.Π. ΧΡΙΣΤΟΔΟΥΛΟΥ 18 - ΧΑΛΚΙΔΑ Τηλ. (02210) 73.511 ΑΝΔΡΟΥΛΗΣ ΜΙΧΑΗΛ		ΜΙΧΑΗΛ Β. ΑΝΔΡΟΥΛΗΣ ΔΙΠΛ. ΤΟΠΟΓΡΑΦΟΣ ΜΗΧ. Ε.Μ.Π. ΧΡΙΣΤΟΔΟΥΛΟΥ 18 - ΧΑΛΚΙΔΑ Τηλ. (02210) 73.511 ΑΝΔΡΟΥΛΗΣ ΜΙΧΑΗΛ	ΙΟΥΝΙΟΣ 2004	

ΥΠΟΜΝΗΜΑ ΕΠΙΤΡΟΠΗΣ ΚΑΘΟΡΙΣΜΟΥ ΟΡΙΩΝ ΑΙΓΙΑΛΟΥ - ΠΑΡΑΛΙΑΣ

(κόκκινη) 1,2,...,49,50 οριογραμμή Αιγιαλού
(κίτρινη) 1',2',...,48',49' οριογραμμή Παραλίας
(μπλέ) οριογραμμή ΠΑΛ. ΑΙΓ.

1. Το παρόν τοπογραφικό διάγραμμα συνοδεύει την από 23/07/2004 Έκθεση της επιτροπής καθορισμού ορίων Αιγιαλού και Παραλίας.
2. Οι κορυφογραμμές εξασφαλίζονται όπως σημειώνεται στο διάγραμμα από συντ/νες του κρατικού τριγωνομετρικού δικτύου.
3. Καθορίζεται ζώνη Παραλίας (10μ.) επειδή για εξυπηρέτηση των σκοπών της παρ.1 του άρθρ.7 του Ν.2344/40.
4. Η επιτροπή διεπίστωσε ότι δεν υπάρχει παλαιός Αιγιαλός.

Η ΕΠΙΤΡΟΠΗ

1. Ο ΠΡΟΕΔΡΟΣ ΠΡ/ΝΟΣ ΤΗΣ ΚΤΗΜΑΤΙΚΗΣ ΥΠΗΡΕΣΙΑΣ ΕΥΒΟΙΑΣ

ΤΑ ΜΕΛΗ
2. Ο ΜΗΧΑΝΙΚΟΣ
3. Ο Δ/ΝΣΗΣ ΑΡΧΑΙΟΤΗΤΩΝ
4. Ο Δ/ΝΤΗΣ ΤΟΥ ΟΛΣ

ΕΛΕΓΧΟΣ Ο ΜΗΧΑΝΙΚΟΣ ΤΥΔΚ	ημερομηνία: ΧΑΛΚΙΔΑ 17-06-04	υπογραφή:
ΘΕΩΡΗΣΗ	ημερομηνία:	υπογραφή:
ΘΕΩΡΗΣΗ Ο ΠΡΟΕΔΡΟΣ ΤΥΔΚ Ν. ΕΥΒΟΙΑΣ	ΧΑΛΚΙΔΑ 17-06-04	υπογραφή:

ΔΙΑΝΟΜΗ ΠΙΝΑΚΙΔΩΝ

ΑΚΡΙΒΕΣ ΦΩΤΟΤΥΠΟ ΑΝΤΙΓΡΑΦΟ
ΧΑΛΚΙΔΑ 23/07/04
Ο Προϊστάμενος

ΤΡΙΓΩΝΟΜΕΤΡΙΚΗ ΕΞΑΡΤΗΣΗ: ΚΡΑΤΙΚΟ ΤΡΙΓ/ΚΟ ΔΙΚΤΥΟ
ΥΨΟΜΕΤΡΙΚΗ ΑΦΕΤΗΡΙΑ: ΜΕΣΗ ΣΤΑΘΜΗ ΘΑΛΑΣΣΑΣ
ΜΕΘΟΔΟΣ ΑΠΟΤΥΠΩΣΗΣ: ΤΑΧΥΜΕΤΡΙΚΗ
ΧΡΟΝΟΛΟΓΙΑ ΑΠΟΤΥΠΩΣΗΣ: ΙΟΥΝΙΟΣ 2004

ΚΛΙΜΑΚΑ 1:500
ΙΣΟΔΙΑΣΤΑΣΗ .20

ΑΡ. ΣΧΕΔΙΟΥ

ΘΑΛΑΣΣΑ

ΑΡΧΕΙΟ: 500.FPL

ΕΘΝΙΚΟ ΤΥΠΟΓΡΑΦΕΙΟ

ΕΦΗΜΕΡΙΔΑ ΤΗΣ ΚΥΒΕΡΝΗΣΕΩΣ

ΚΑΠΟΔΙΣΤΡΙΟΥ 34 * ΑΘΗΝΑ 104 32 * FAX 210 52 21 004
ΗΛΕΚΤΡΟΝΙΚΗ ΔΙΕΥΘΥΝΣΗ: http: www.et.gr – e-mail: webmaster @ et.gr

Πληροφορίες Α.Ε. - Ε.Π.Ε. και λοιπών Φ.Ε.Κ.: 210 527 9000-4
Φωτοαντίγραφα παλαιών ΦΕΚ - ΒΙΒΛΙΟΘΗΚΗ - ΜΑΡΝΗ 8 - Τηλ. (210)8220885 - 8222924
Δωρεάν διάθεση τεύχους Προκηρύξεων ΑΣΕΠ αποκλειστικά από Μάρνη 8 & Περιφερειακά Γραφεία

ΠΕΡΙΦΕΡΕΙΑΚΑ ΓΡΑΦΕΙΑ ΠΩΛΗΣΗΣ Φ.Ε.Κ.

ΘΕΣΣΑΛΟΝΙΚΗ - Βασ. Όλγας 227	**(2310) 423 956**
ΠΕΙΡΑΙΑΣ - Ευριπίδου 63	**(210) 413 5228**
ΠΑΤΡΑ - Κορίνθου 327	**(2610) 638 109**
	(2610) 638 110
ΙΩΑΝΝΙΝΑ - Διοικητήριο	**(26510) 87215**
ΚΟΜΟΤΗΝΗ - Δημοκρατίας 1	**(25310) 22 858**
ΛΑΡΙΣΑ - Διοικητήριο	**(2410) 597449**
ΚΕΡΚΥΡΑ - Σαμαρά 13	**(26610) 89 122**
	(26610) 89 105
ΗΡΑΚΛΕΙΟ - Πεδιάδος 2	**(2810) 300 781**
ΛΕΣΒΟΣ - Πλ.Κωνσταντινουπόλεως 1	**(22510) 46 654**
	(22510) 47 533

ΤΙΜΗ ΠΩΛΗΣΗΣ ΦΥΛΛΩΝ ΕΦΗΜΕΡΙΔΟΣ ΤΗΣ ΚΥΒΕΡΝΗΣΕΩΣ

Σε έντυπη μορφή:
- Για τα ΦΕΚ από 1 μέχρι 16 σελίδες σε 1 euro, προσαυξανόμενη κατά 0,20 euro για κάθε επιπλέον οκτασέλιδο ή μέρος αυτού.
- Για τα φωτοαντίγραφα ΦΕΚ σε 0,15 euro ανά σελίδα.

Σε μορφή CD:

Τεύχος	Περίοδος	EURO
Α΄	Ετήσιο	150
Α	3μηνιαίο	40
Α΄	Μηνιαίο	15
Β'	Ετήσιο	300
Β΄	3μηνιαίο	80
Β΄	Μηνιαίο	30
Γ	Ετήσιο	50
Δ΄	Ετήσιο	220
Δ΄	3μηνιαίο	60
Αναπτυξιακών Πράξεων	Ετήσιο	50
Ν.Π.Δ.Δ.	Ετήσιο	50
Παράρτημα	Ετήσιο	50
Εμπορικής και Βιομηχανικής Ιδιοκτησίας	Ετήσιο	100
Ανωτάτου Ειδικού Δικαστηρίου	Ετήσιο	5
Διακηρύξεων Δημοσίων Συμβάσεων	Ετήσιο	200
Διακηρύξεων Δημοσίων Συμβάσεων	Εβδομαδιαίο	5
Α.Ε. & Ε.Π.Ε	Μηνιαίο	100

- Η τιμή πώλησης μεμονωμένων Φ.Ε.Κ ειδικού ενδιαφέροντος σε μορφή cd-rom και μέχρι 100 σελίδες σε 5 euro προσαυξανόμενη κατά 1 euro ανά 50 σελίδες.
- Η τιμή πώλησης σε μορφή cd-rom δημοσιευμάτων μιας εταιρείας στο τεύχος Α.Ε. και Ε.Π.Ε. σε 5 euro ανά έτος.

ΠΑΡΑΓΓΕΛΙΑ ΚΑΙ ΑΠΟΣΤΟΛΗ Φ.Ε.Κ.: τηλεφωνικά : 210 - 4071010, fax : 210 - 4071010 internet : http://www.et.gr.

ΕΤΗΣΙΕΣ ΣΥΝΔΡΟΜΕΣ Φ.Ε.Κ.

	Σε έντυπη μορφή	Από το Internet
Α΄ (Νόμοι, Π.Δ., Συμβάσεις κτλ.)	225 €	190 €
Β΄ (Υπουργικές αποφάσεις κτλ.)	320 €	225 €
Γ΄ (Διορισμοί, απολύσεις κτλ. Δημ. Υπαλλήλων)	65 €	ΔΩΡΕΑΝ
Δ΄ (Απαλλοτριώσεις, πολεοδομία κτλ.)	320 €	160 €
Αναπτυξιακών Πράξεων και Συμβάσεων (Τ.Α.Π.Σ.)	160 €	95 €
Ν.Π.Δ.Δ. (Διορισμοί κτλ. προσωπικού Ν.Π.Δ.Δ.)	65 €	ΔΩΡΕΑΝ
Παράρτημα (Προκηρύξεις θέσεων ΔΕΠ κτλ.)	33 €	ΔΩΡΕΑΝ
Δελτίο Εμπορικής και Βιομ/κής Ιδιοκτησίας (Δ.Ε.Β.Ι.)	65 €	33 €
Ανωτάτου Ειδικού Δικαστηρίου (Α.Ε.Δ.)	10 €	ΔΩΡΕΑΝ
Ανωνύμων Εταιρειών & Ε.Π.Ε.	2.250 €	645 €
Διακηρύξεων Δημοσίων Συμβάσεων (Δ.Δ.Σ.)	225 €	95 €
Πρώτο (Α΄), Δεύτερο (Β΄) και Τέταρτο (Δ΄)	–	450 €

- Το τεύχος του ΑΣΕΠ (έντυπη μορφή) θα αποστέλλεται σε συνδρομητές με την επιβάρυνση των 70 euro, ποσό το οποίο αφορά ταχυδρομικά έξοδα.
- Για την παροχή δικαιώματος ηλεκτρονικής πρόσβασης σε Φ.Ε.Κ. προηγουμένων ετών και συγκεκριμένα στα τεύχη Α΄, Β΄, Δ΄, Αναπτυξιακών Πράξεων & Συμβάσεων, Δελτίο Εμπορικής και Βιομηχανικής Ιδιοκτησίας και Διακηρύξεων Δημοσίων Συμβάσεων, η τιμή προσαυξάνεται πέραν του ποσού της ετήσιας συνδρομής έτους 2005, κατά 25 euro ανά έτος παλαιότητας και ανά τεύχος, για δε το τεύχος Α.Ε. & Ε.Π.Ε., κατά 30 euro.

* Οι συνδρομές του εσωτερικού προπληρώνονται στις ΔΟΥ (το ποσό συνδρομής καταβάλλεται στον κωδικό αριθμό εσόδων ΚΑΕ 2531 και το ποσό υπέρ ΤΑΠΕΤ (5% του ποσού της συνδρομής) στον κωδικό αριθμό εσόδων ΚΑΕ 3512). Το πρωτότυπο αποδεικτικό είσπραξης (διπλότυπο) θα πρέπει να αποστέλλεται ή να κατατίθεται στην αρμόδια Υπηρεσία του Εθνικού Τυπογραφείου.
* Η πληρωμή του υπέρ ΤΑΠΕΤ ποσοστού που αντιστοιχεί σε συνδρομές, εισπράττεται και από τις ΔΟΥ.
* Οι συνδρομητές του εξωτερικού έχουν τη δυνατότητα λήψης των δημοσιευμάτων μέσω internet, με την καταβολή των αντίστοιχων ποσών συνδρομής και ΤΑΠΕΤ .
* Οι Νομαρχιακές Αυτοδιοικήσεις, οι Δήμοι, οι Κοινότητες ως και οι επιχειρήσεις αυτών πληρώνουν το μισό χρηματικό ποσό της συνδρομής και ολόκληρο το ποσό υπέρ του ΤΑΠΕΤ.
* Η συνδρομή ισχύει για ένα ημερολογιακό έτος. Δεν εγγράφονται συνδρομητές για μικρότερο χρονικό διάστημα.
* Η εγγραφή ή ανανέωση της συνδρομής πραγματοποιείται το αργότερο μέχρι την 31ην Δεκεμβρίου κάθε έτους.
* Αντίγραφα διπλοτύπων, ταχυδρομικές επιταγές και χρηματικά γραμμάτια δεν γίνονται δεκτά.

Οι υπηρεσίες εξυπηρέτησης των πολιτών λειτουργούν καθημερινά από 08.00΄ έως 13.00΄